


Схема расположения
нестационарного торгового объекта
на территории ПКиО "Гидростроитель"

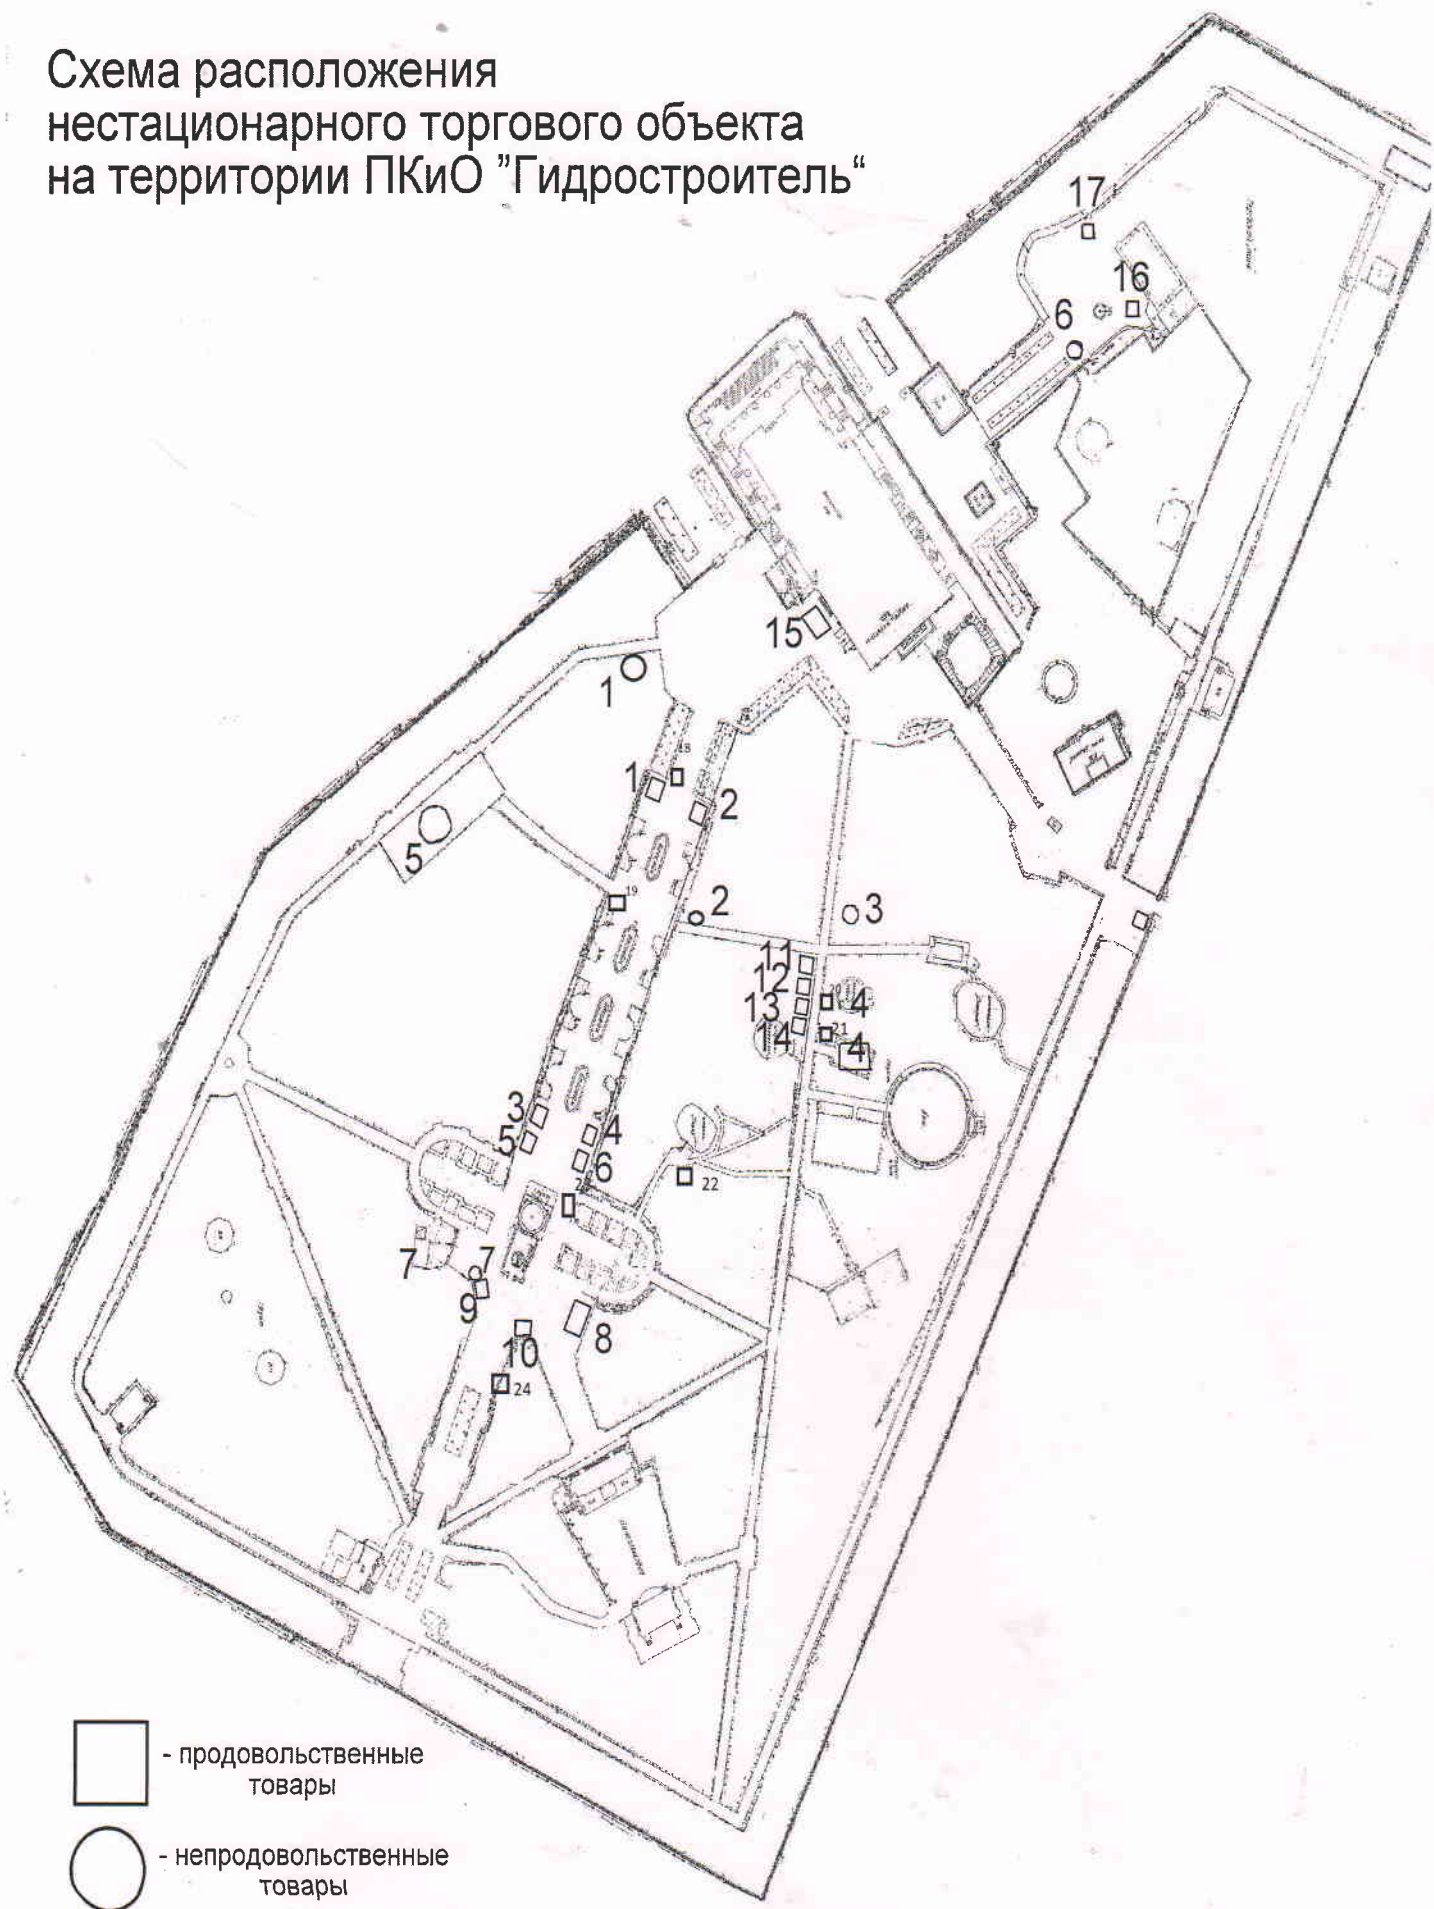

- - продовольственные
товары
- - непродовольственные
товары